


Plan sous-sol




Façade Ouest




Façade Est

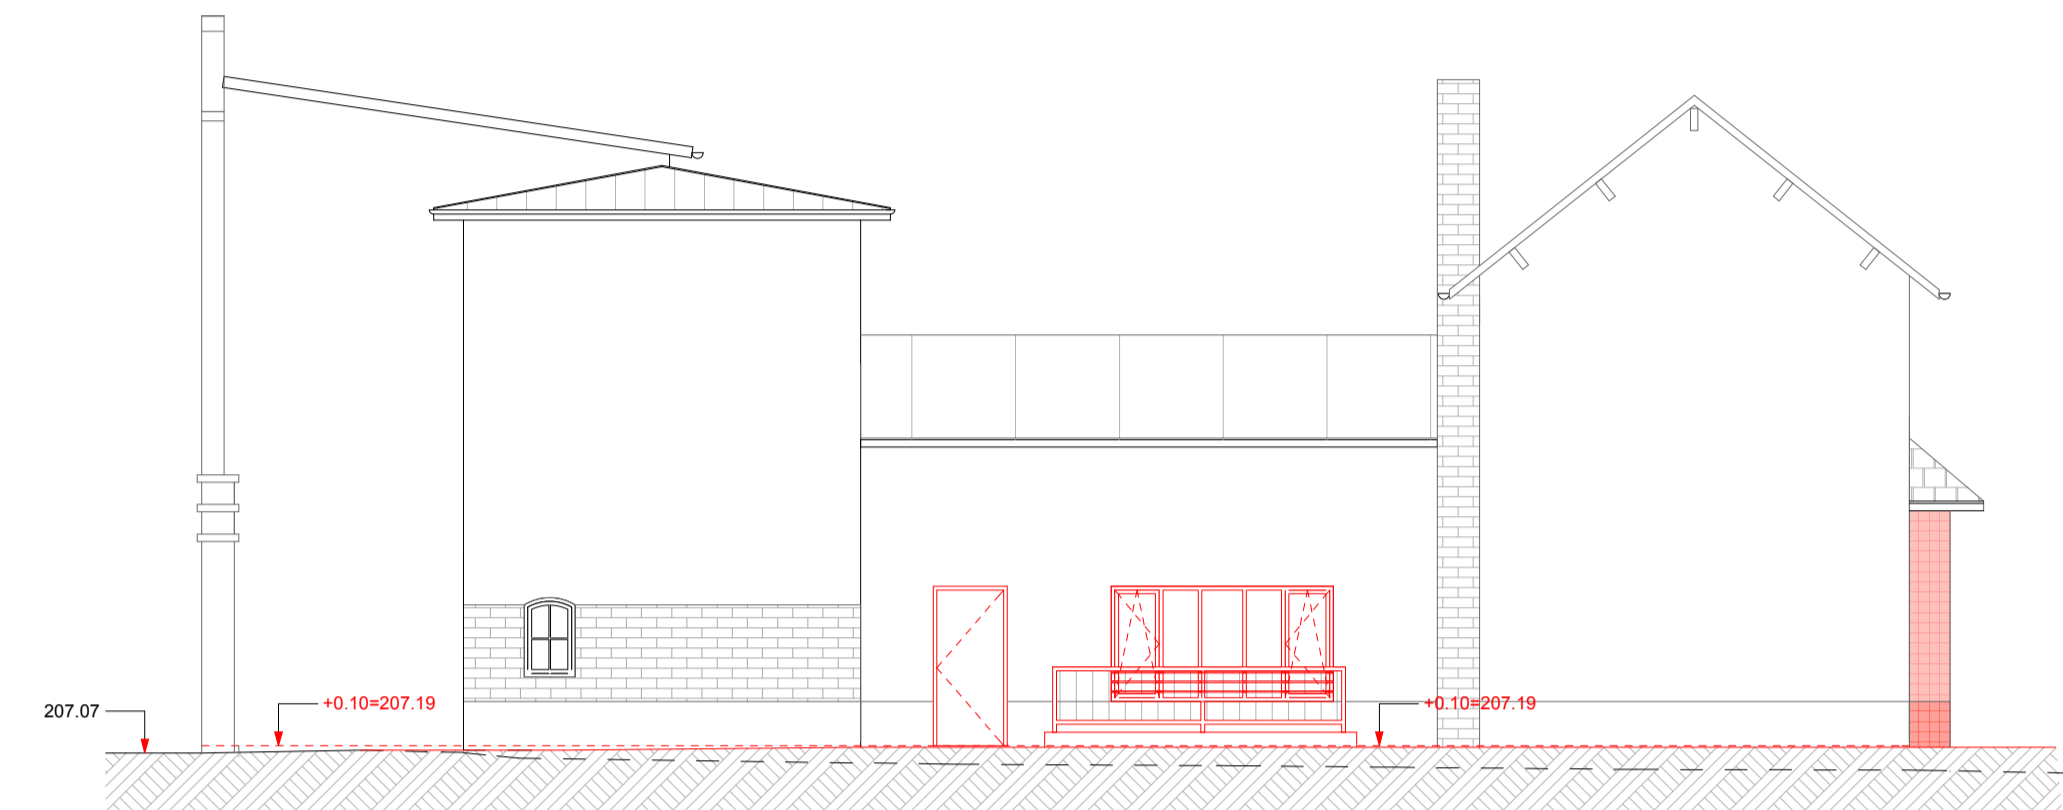



Façade Sud

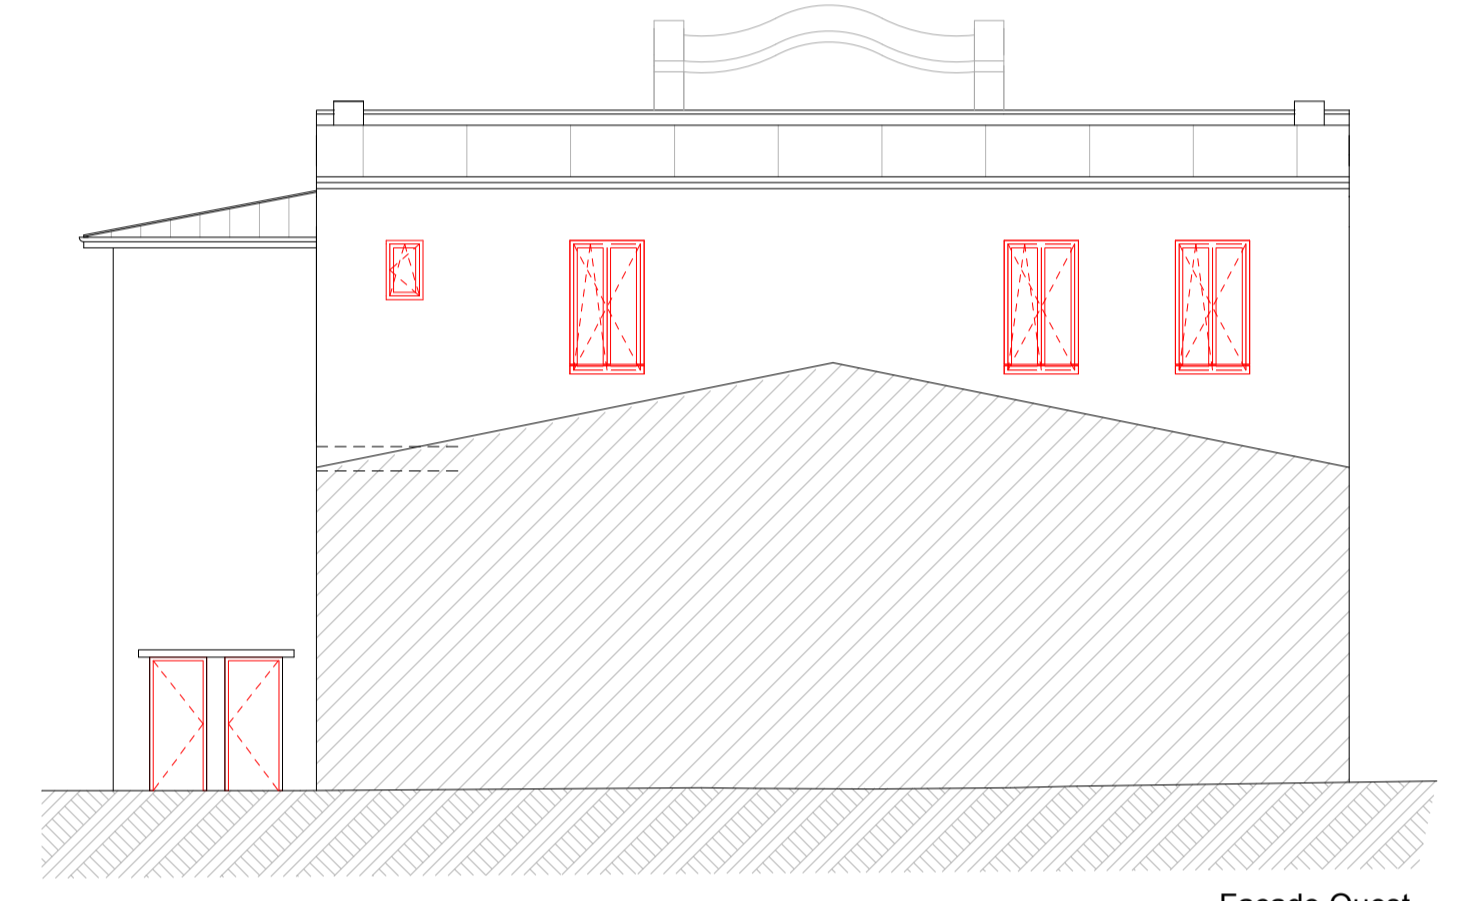


Façade Ouest

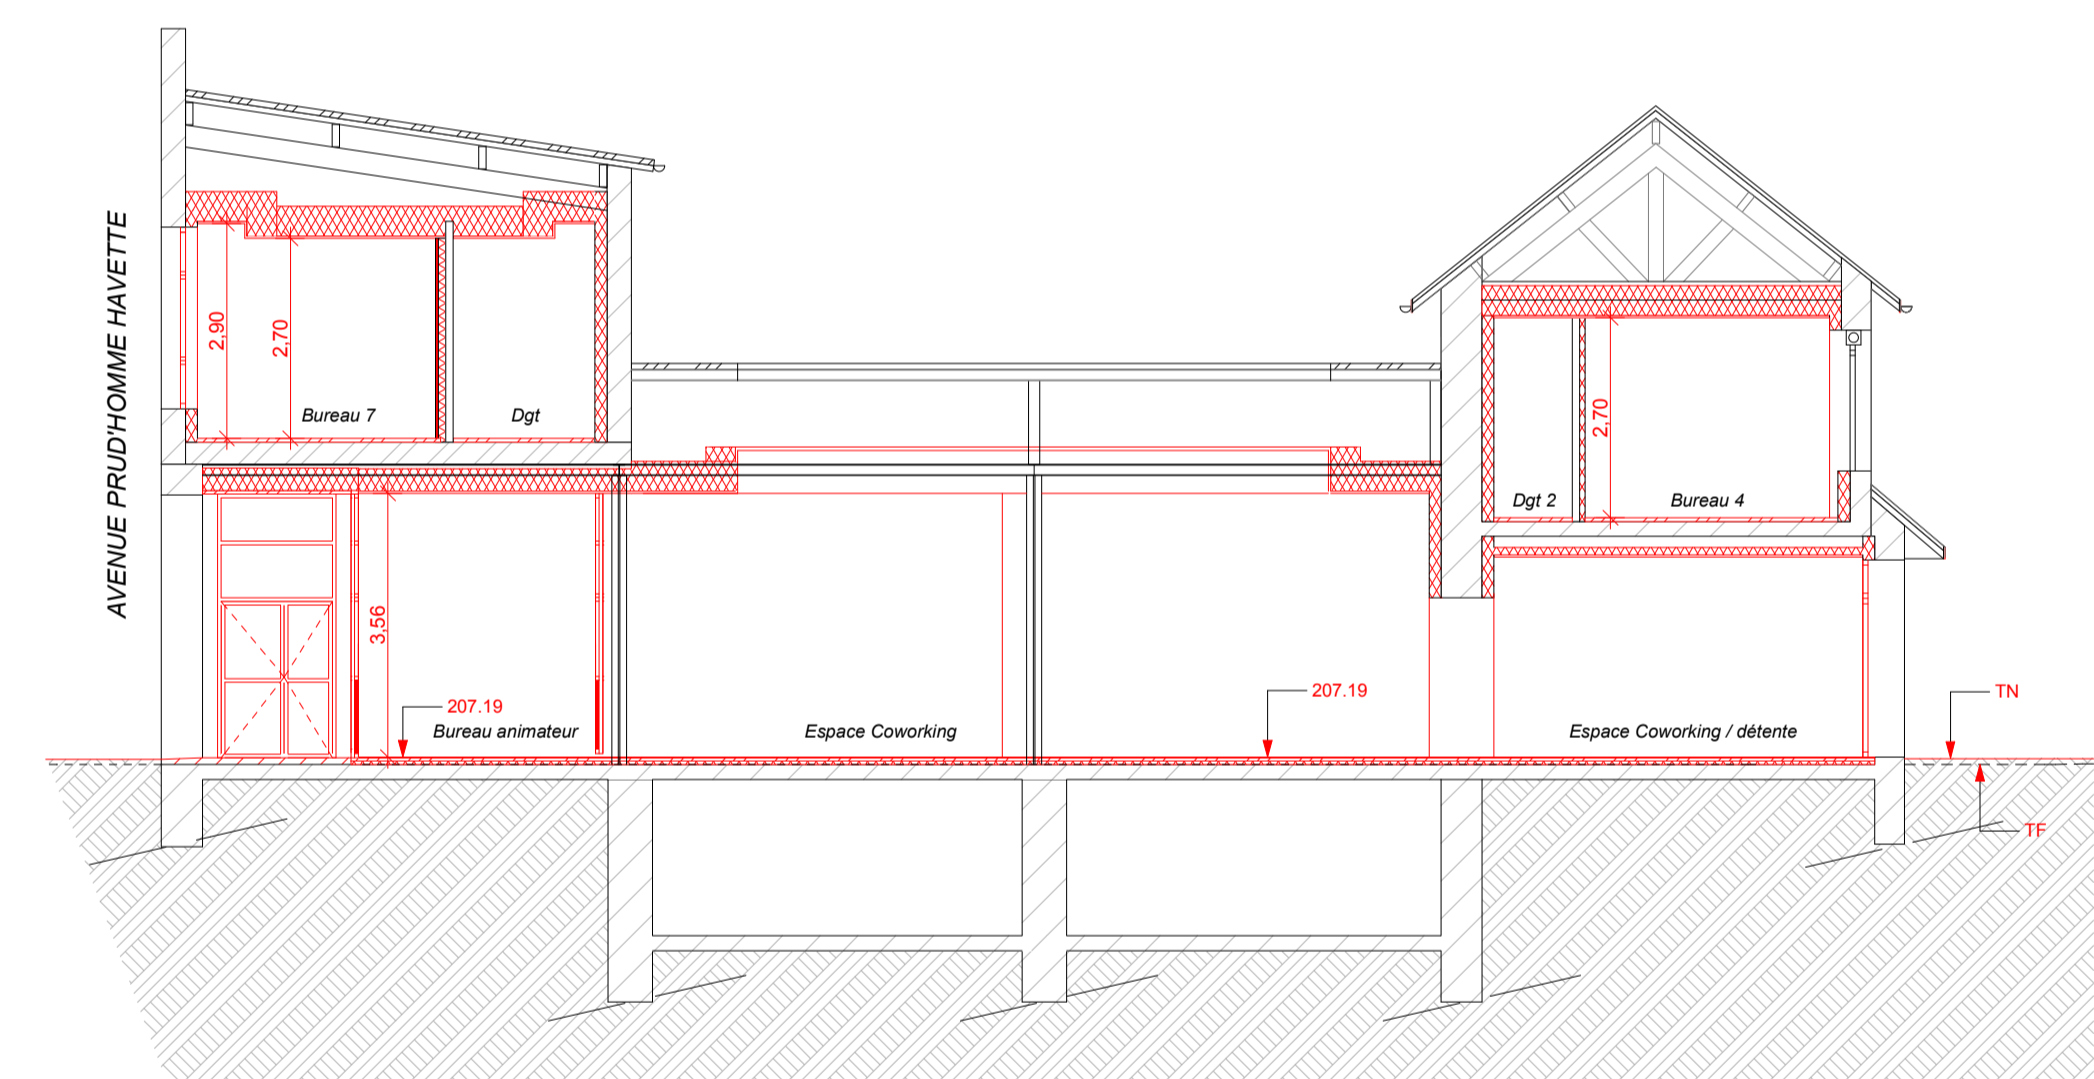

Coupe AA

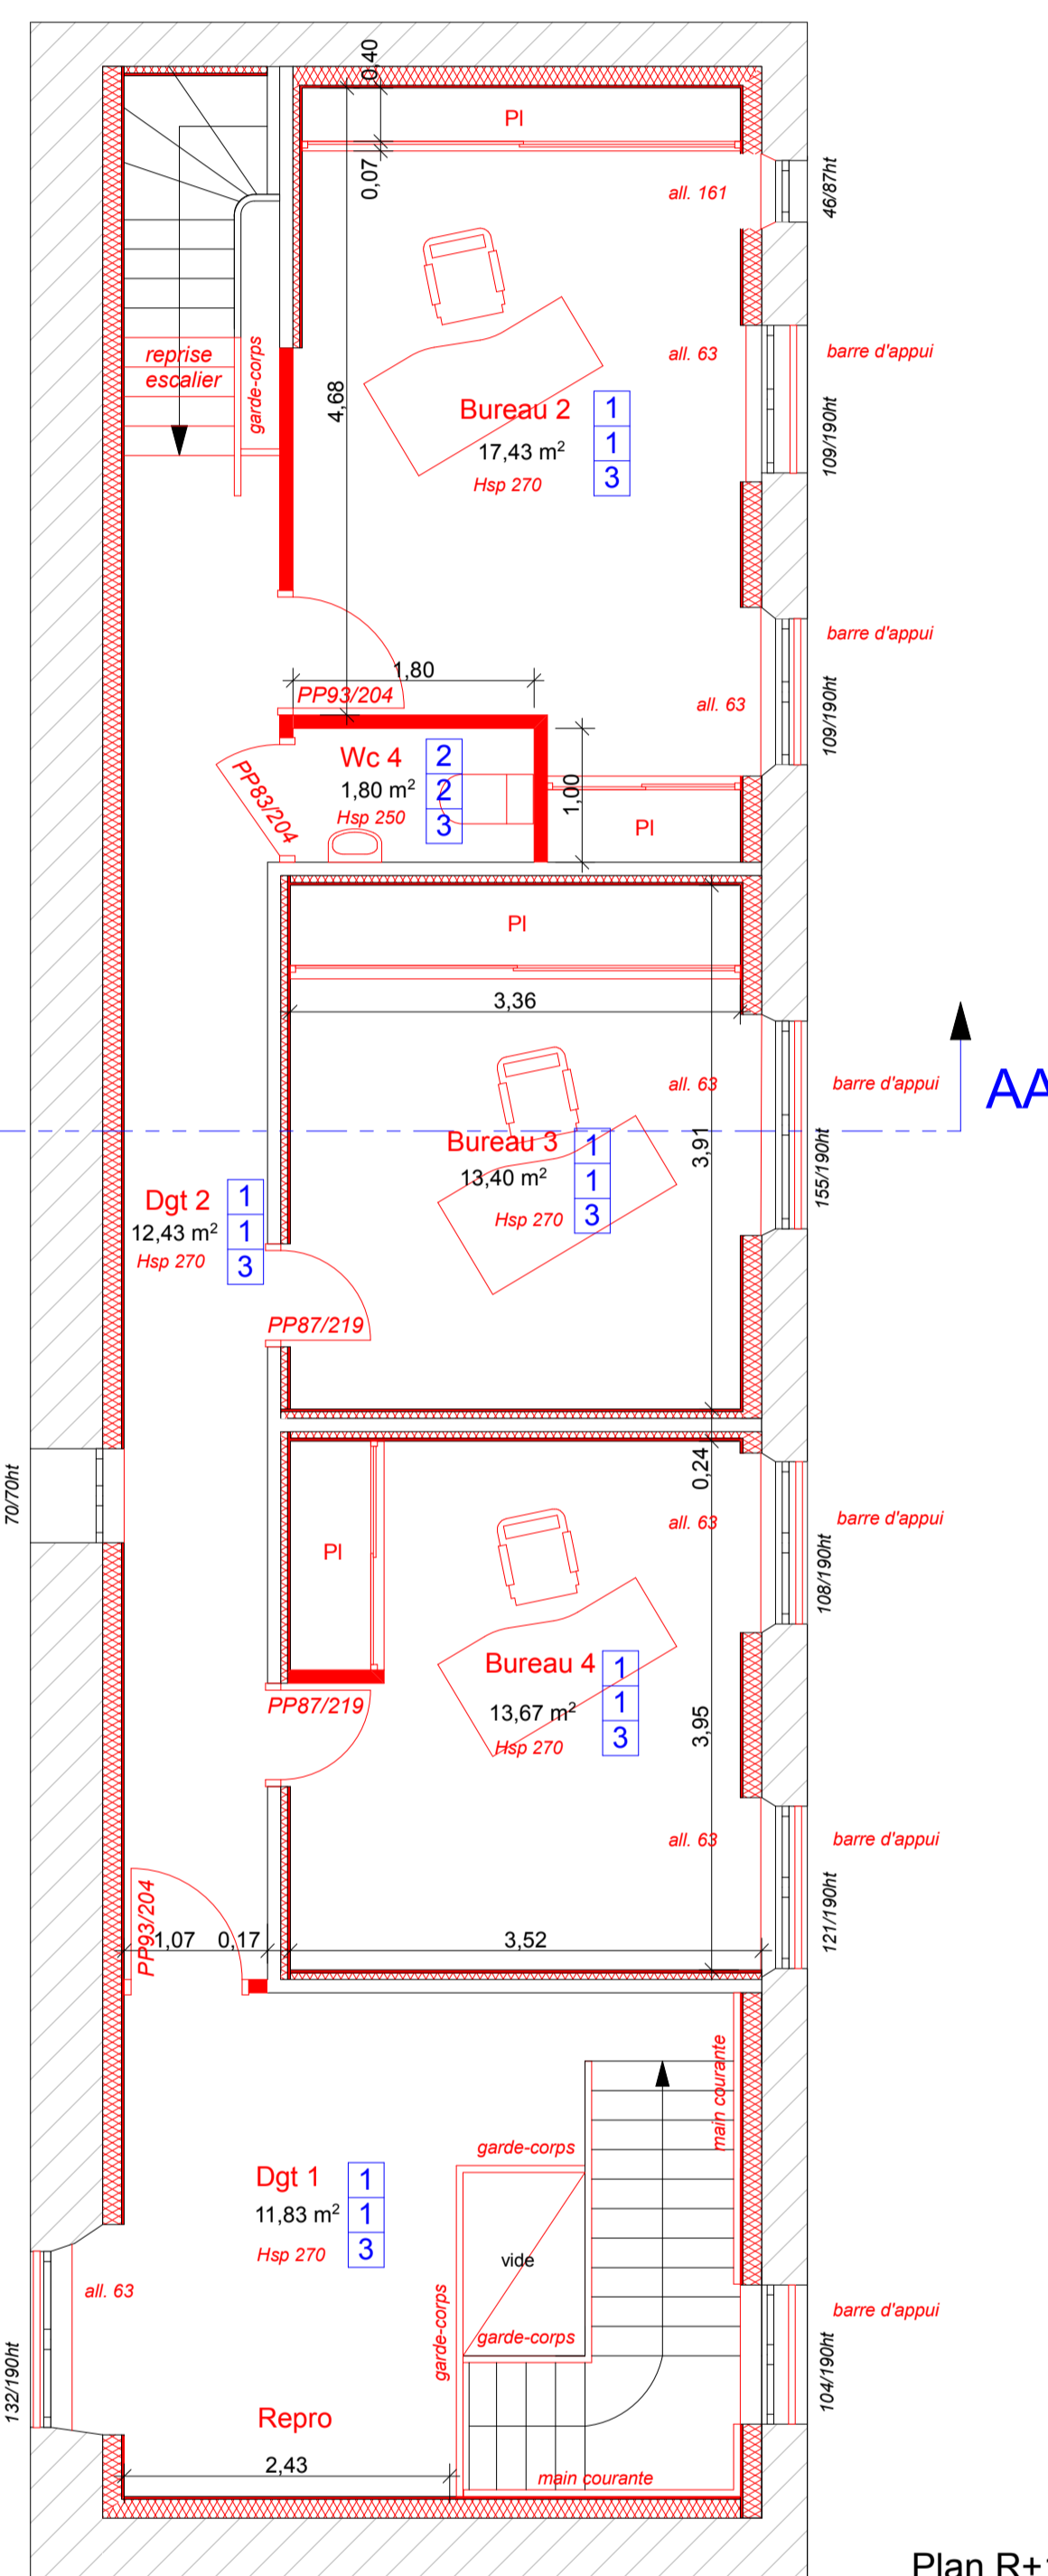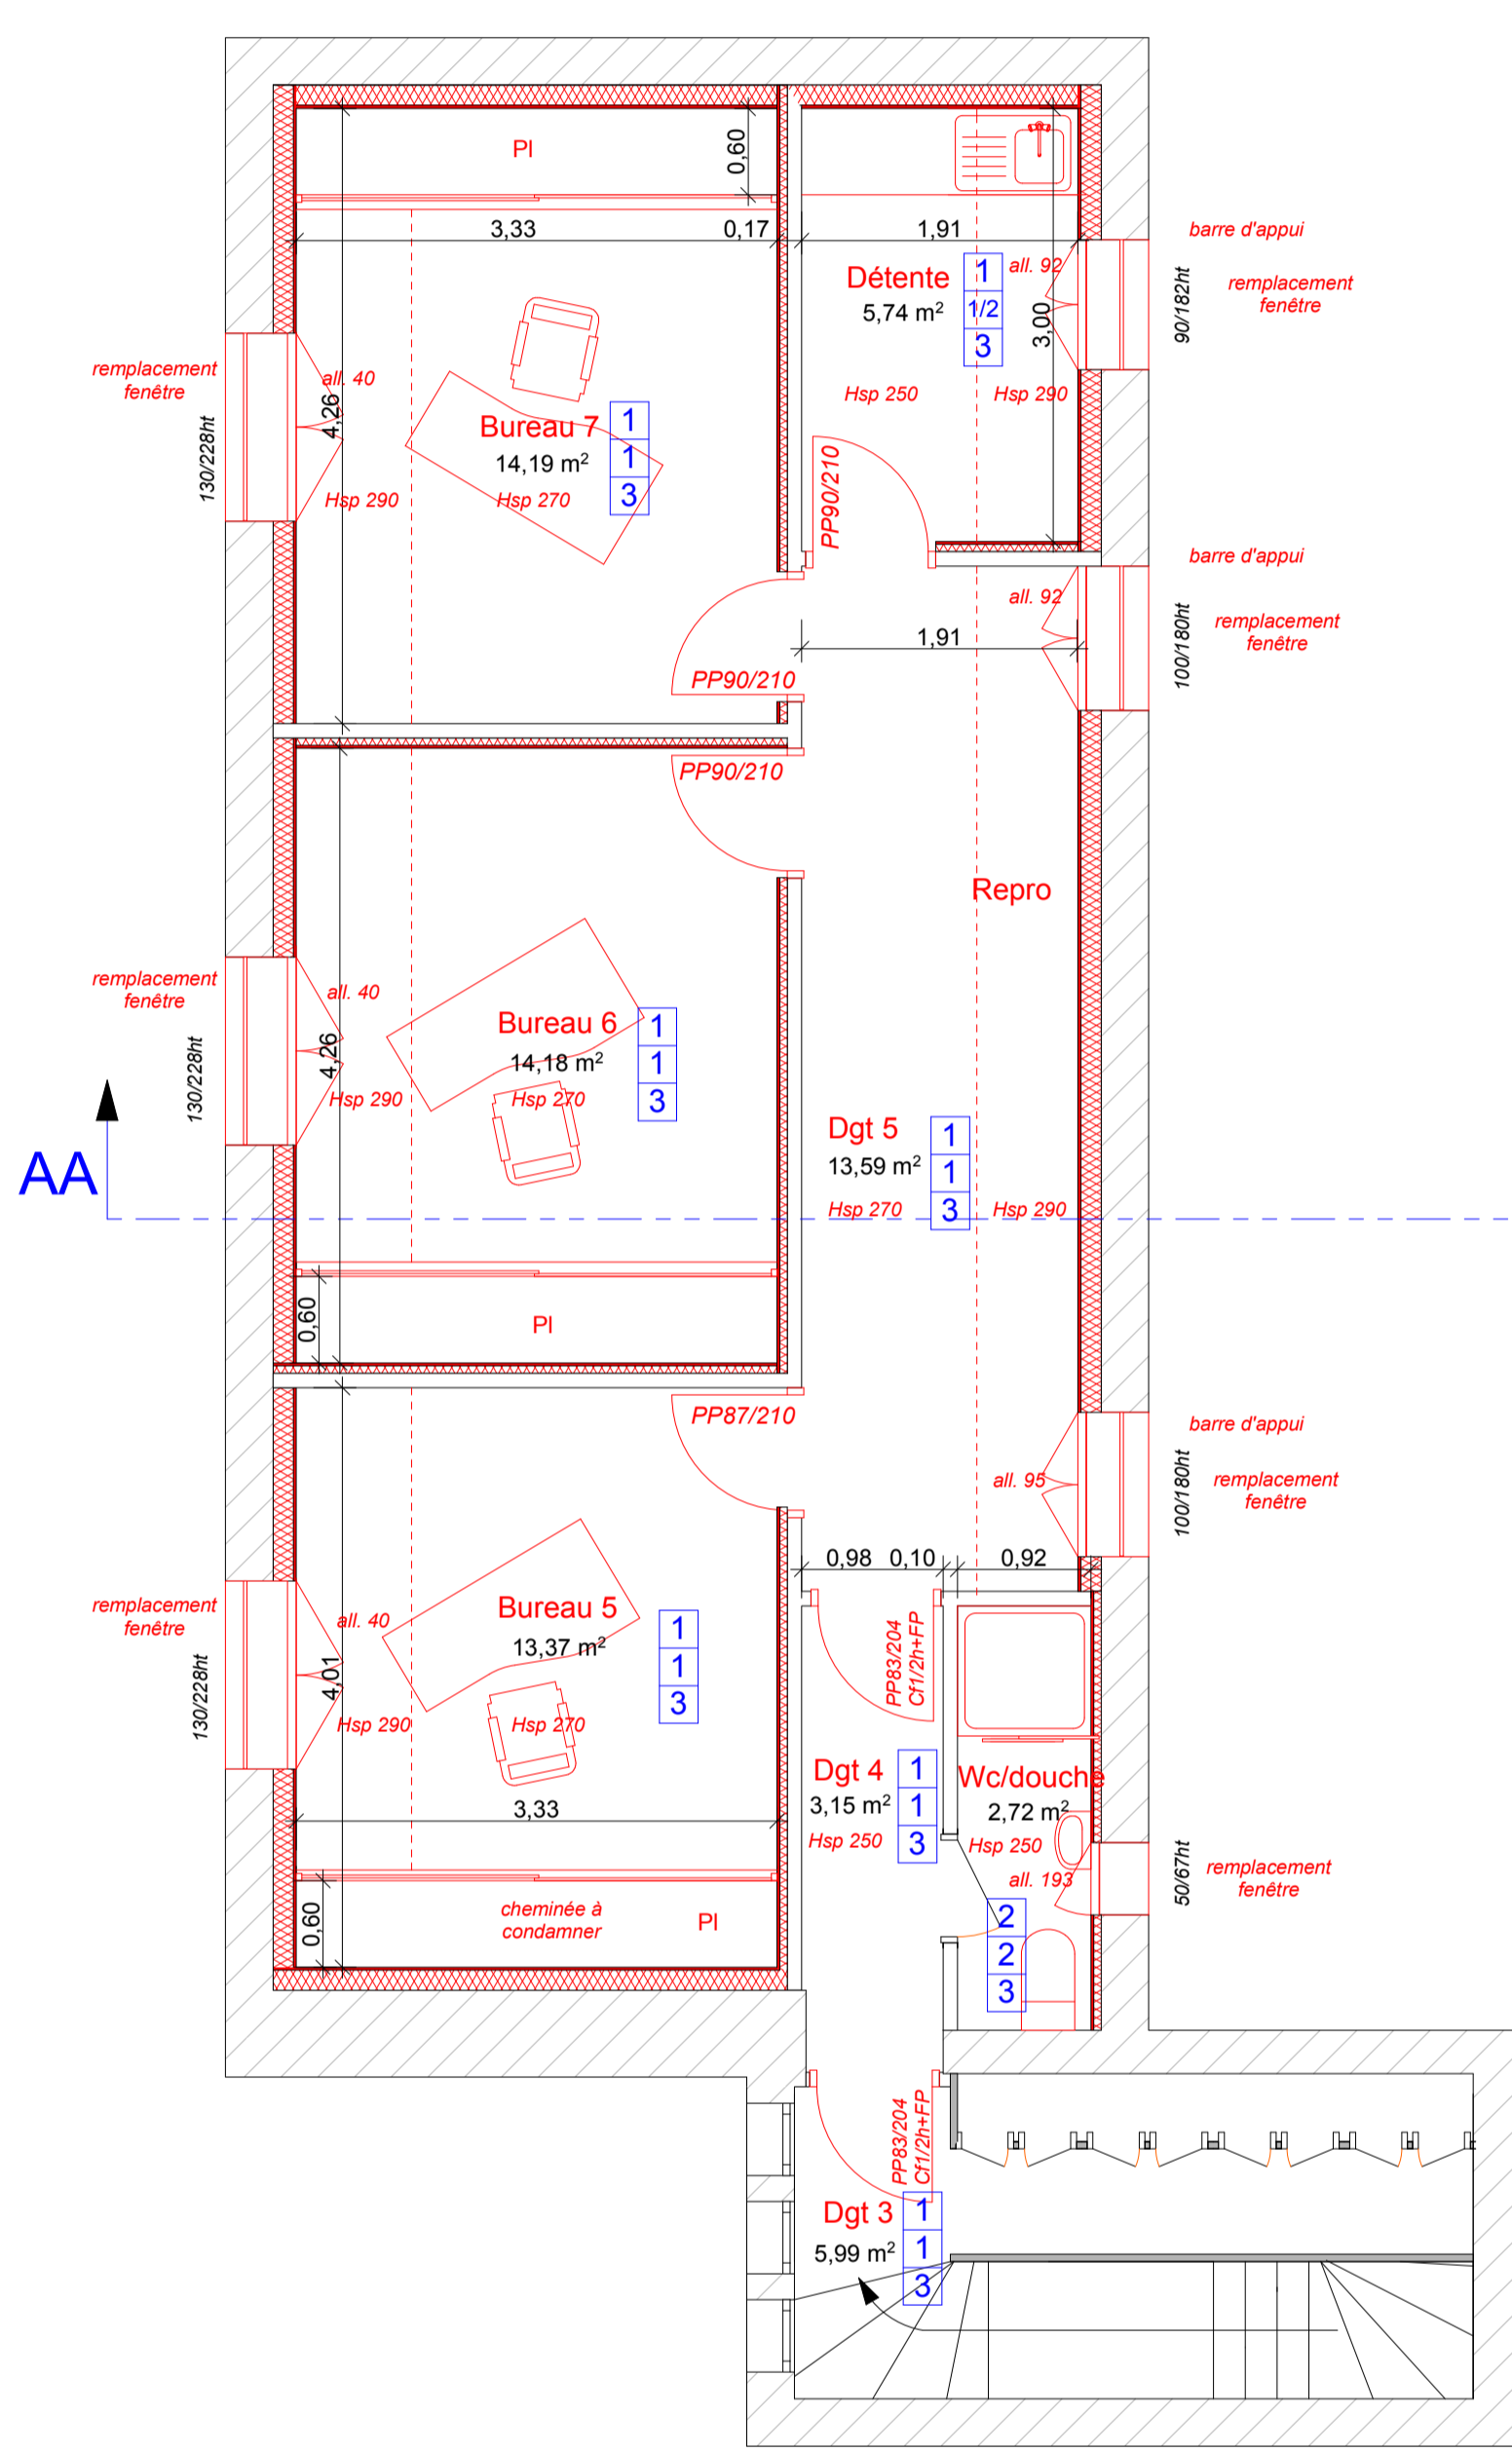

Plan R+1

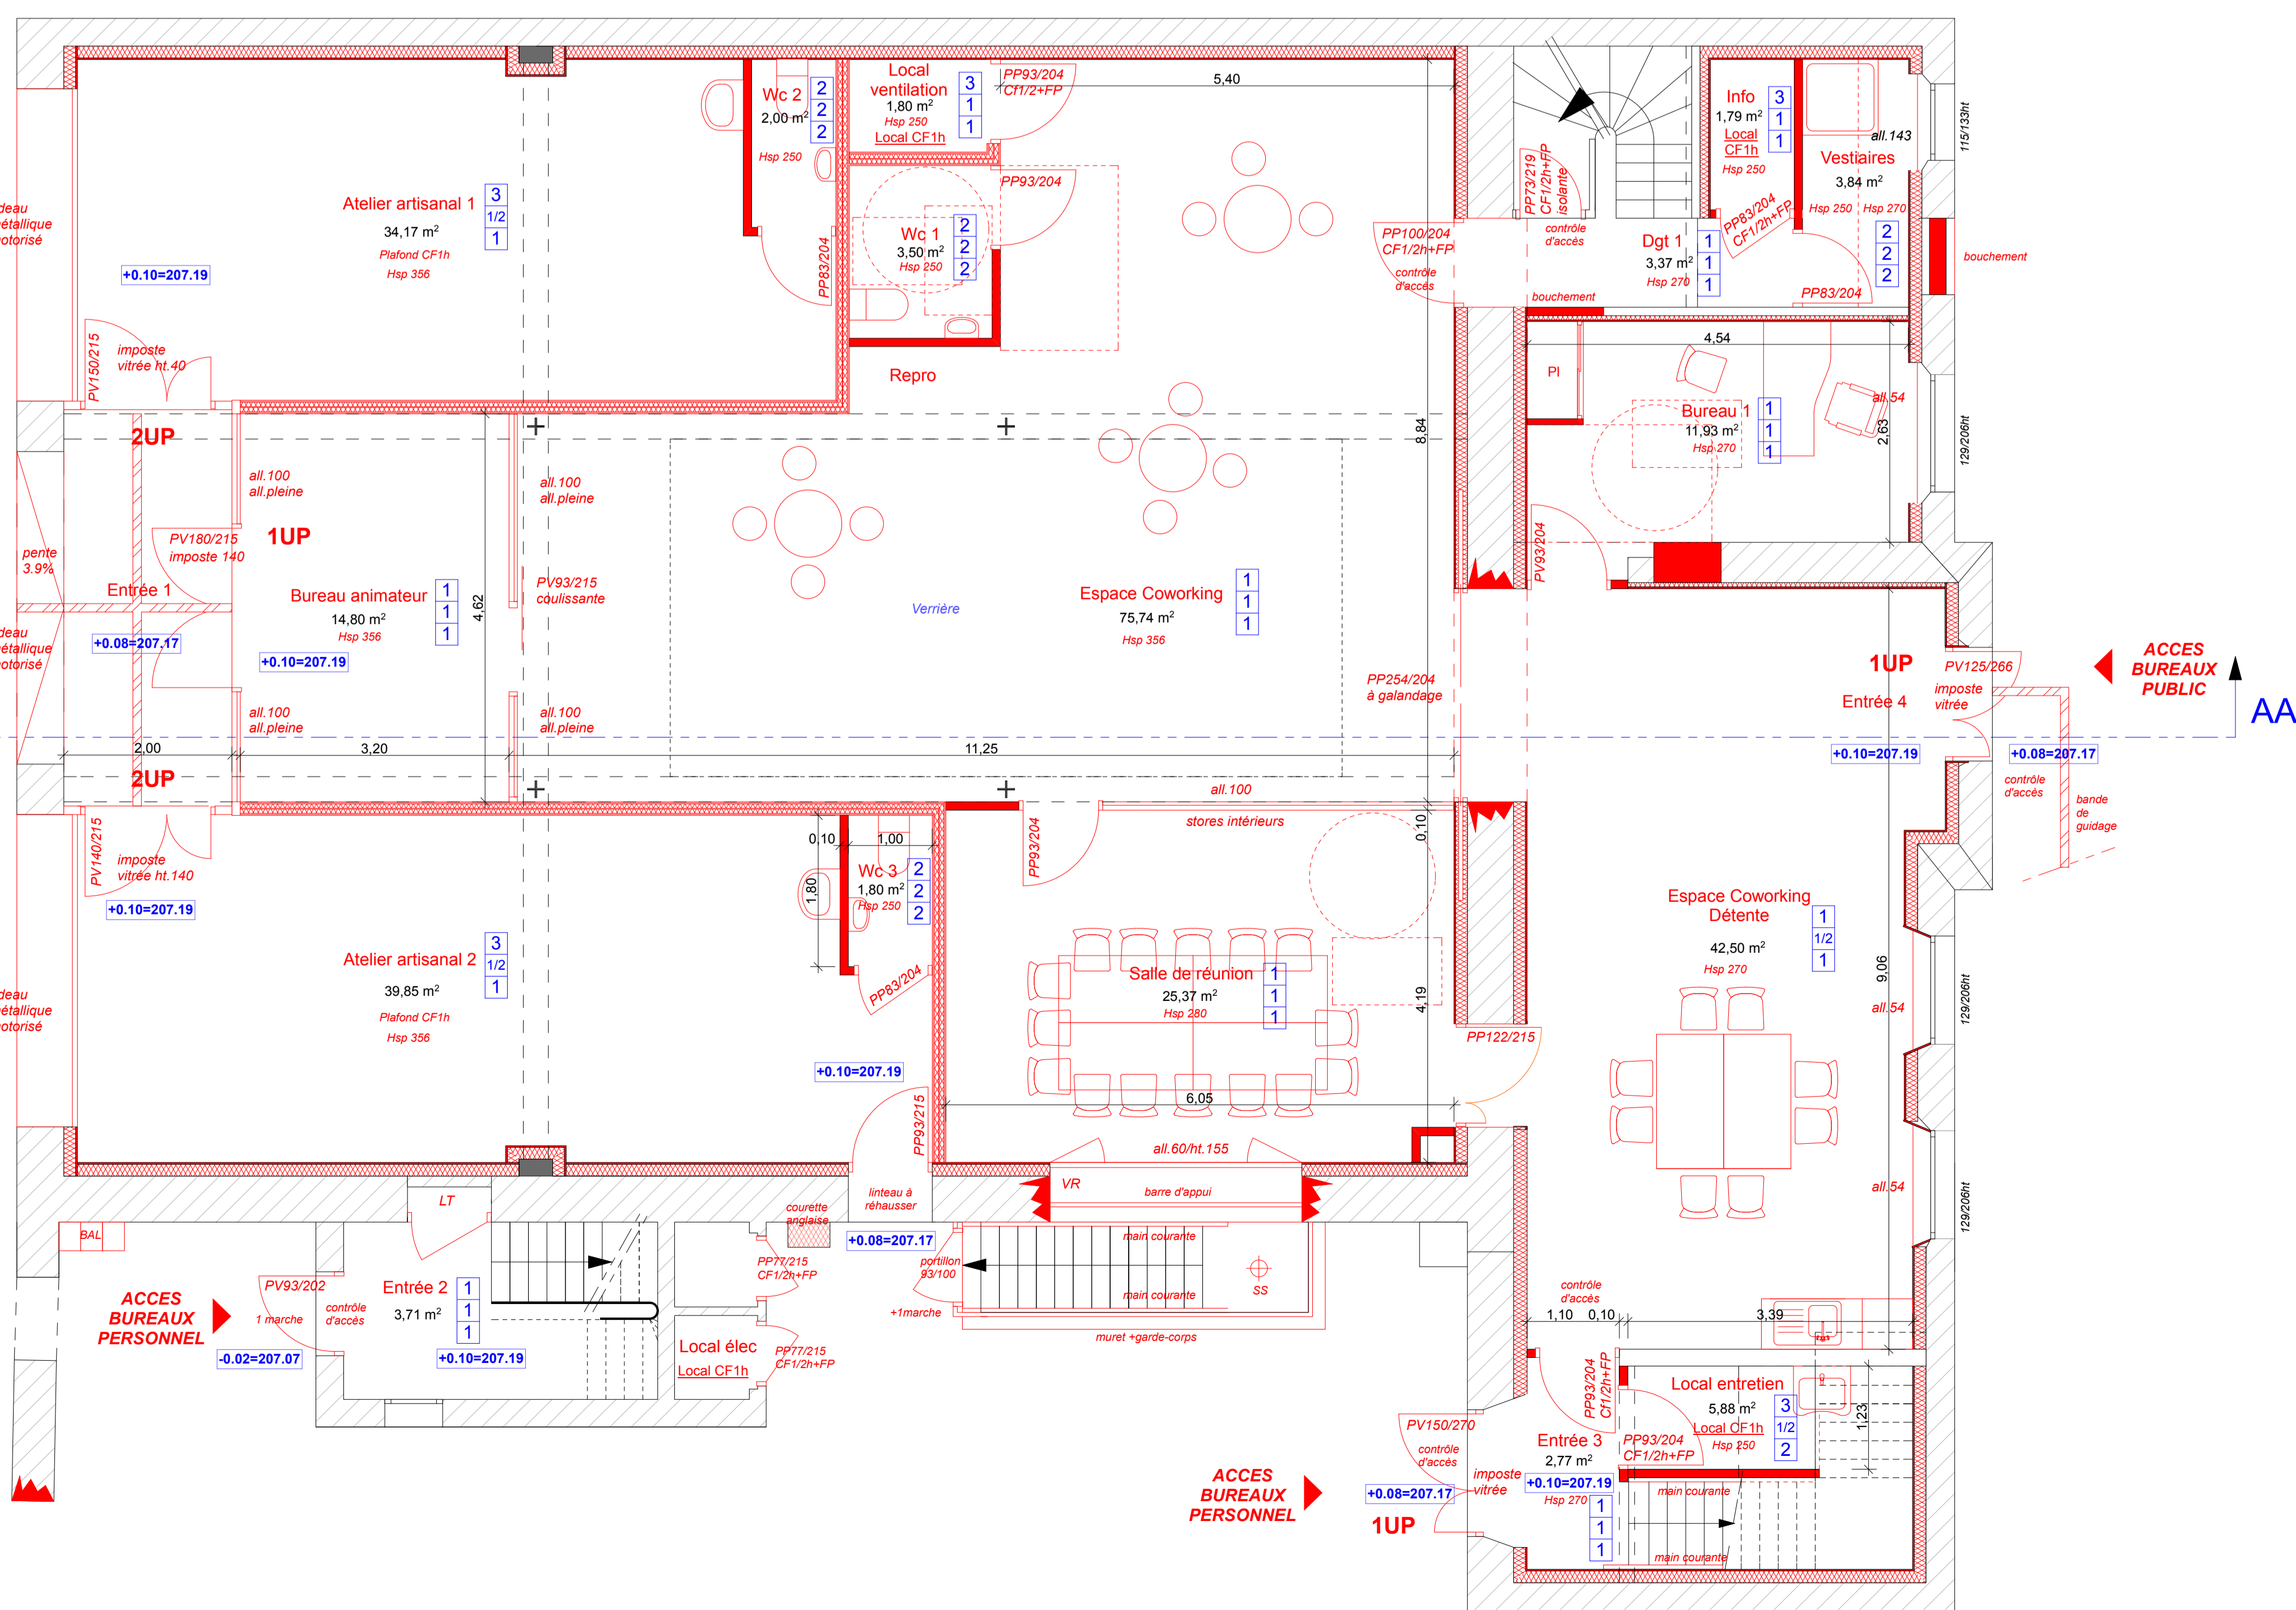

Plan Rdc

Communauté de communes du Pays d'Etain									
Création d'un pôle entrepreneurial									
7 Avenue Prud'homme Havette - 55400 ETAIN									
		<b>TECHNIQUES DESIGN ARCHITECTURES</b> 9, rue de l'Abattoir 08000 CHARLEVILLE-MEZIERES Tél : 03 24 57 42 19 Fax : 03 24 57 97 47 Courriel : aldupuy@tda-archi.com GSM : 06 82 69 07 59 - F. BONNET				<b>Dossier</b> A 839 <b>Phase</b> DCE <b>N° Plan</b> 03 <b>Indice</b> B			
EDL	DIAG	APS	APD	PC	DT	PD	DCE	EXE	DOE
<b>Maître d'Ouvrage</b> 		Communauté de communes du Pays d'Etain 29 Allée du Centre de Commerce 55000 ETAIN Tél : 03 28 97 81 09 Fax : 03 28 97 12 09 developpement@ccpays-etain.fr				Les Plans EDL / DIA / ESG / APS / APD / PC / DT / PD ne sont pas des plans d'Exécution et ne peuvent donc en aucun cas être directement utilisés pour réaliser la construction.			
Dénomination		Echelle		Observations					
PROJET									
Plan RDC		1/50							
Plan R+1		1/50							
Plan Sous-sol		1/50							
Indice	Date	Modifications		Dessiné par	Vérifié par				
A	09/10/17	Première Diffusion		A.L. DUPUY					
B	18/10/17	Placard bureau 1 / Trottoir		A.L. DUPUY					