




PROJET

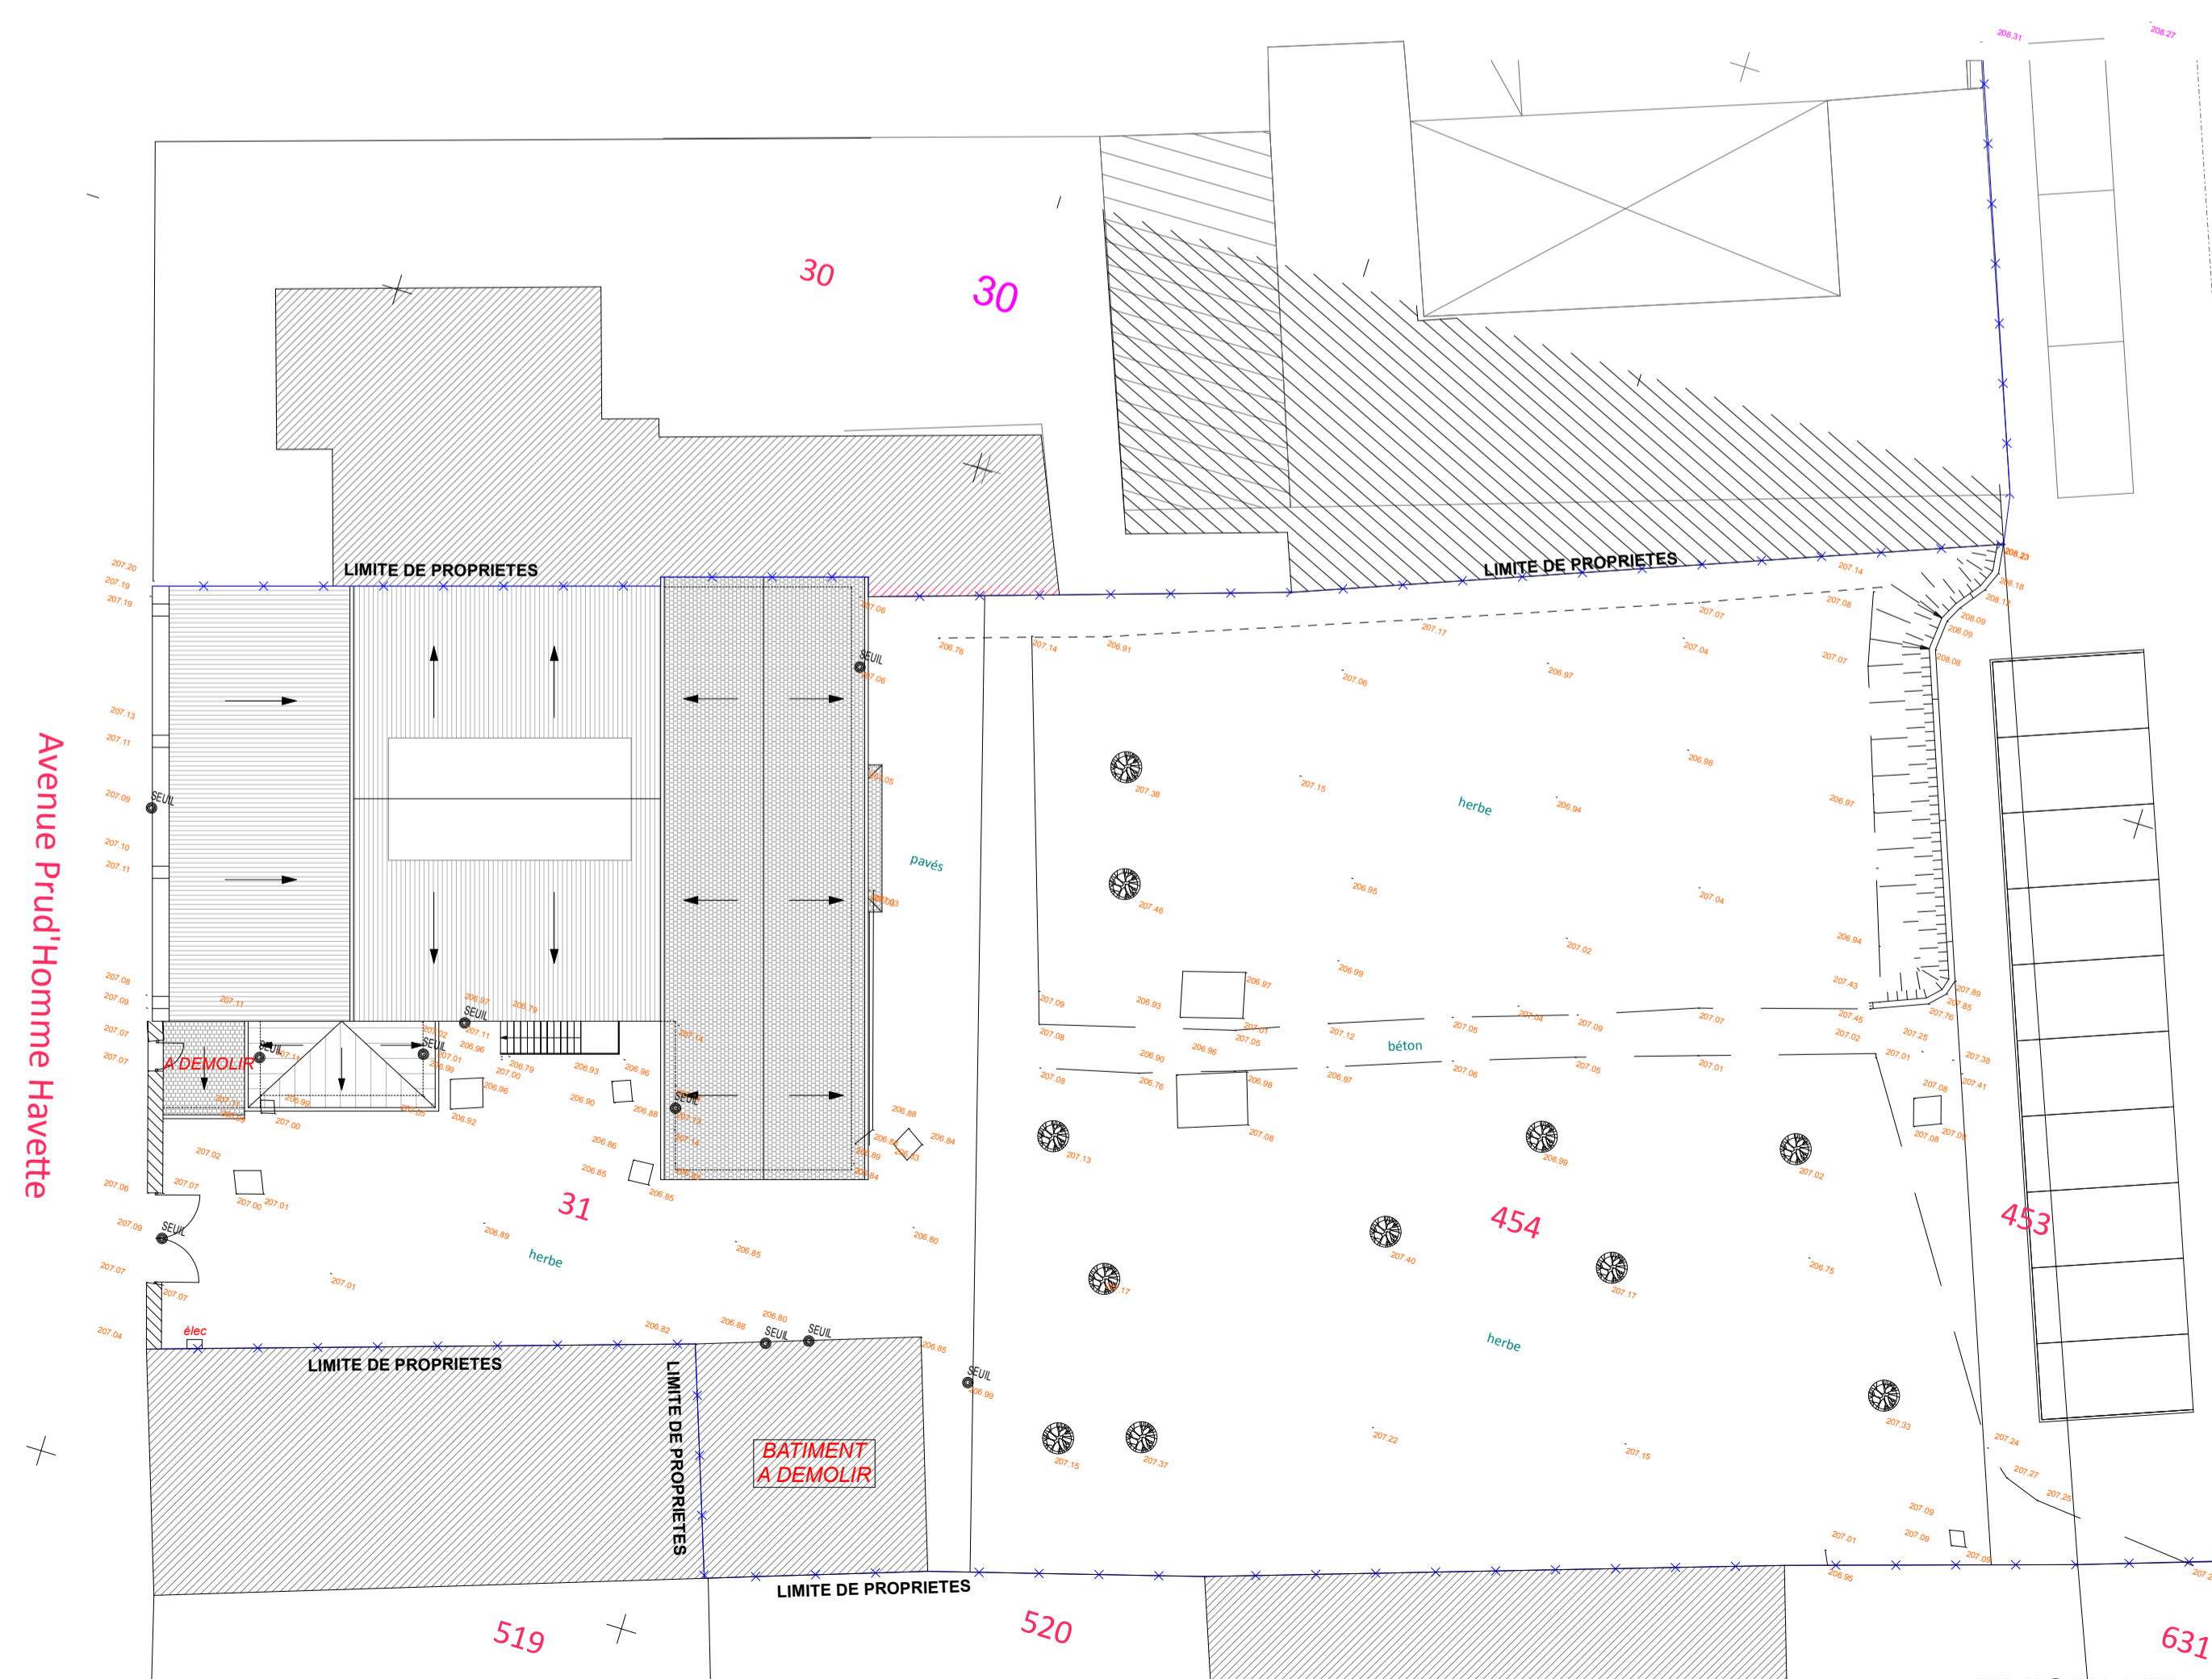

EXISTANT

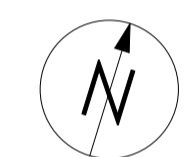

Communauté de communes du Pays d'Etain										
Création d'un pôle entrepreneurial										
7 Avenue Prud'homme Havette - 55400 ETAIN										
	TECHNIQUES DESIGN ARCHITECTURES 9, rue de l'Abattoir 08000 CHARLEVILLE-MEZIERES Tél : 03 24 57 42 19 Fax : 03 24 57 97 47 Courriel : aldupuy@tda-archi.com GSM : 06 82 69 07 59 - F. BONNET								Dossier	A 839
									Phase	DCE
									N° Plan	01
									Indice	B
EDL	DIAG	APS	APD	PC	DT	PD	DCE	EXE	DOE	
Maître d'Ouvrage							Communauté de communes du Pays d'Etain 29 Allée du champ de foire 55400 ETAIN Tél : 03 29 87 86 08 Fax : 03 29 87 12 09 developpement@codecom-pays-etain.fr		Les Plans EDL / DIA / ESQ / APS / APD / PC / DT / PD ne sont pas des plans d'Exécution et ne peuvent donc en aucun cas être directement utilisés pour réaliser la construction.	
Dénomination							Echelle		Observations	
EXISTANT - PROJET							1/200			
Plan de masse										
Indice	Date	Modifications					Dessiné par	Vérifié par		
A	09/10/17	Première Diffusion					A.-L. DUPUY			
B	18/10/17	Trottoir					A.-L. DUPUY			