


Plan sous-sol




Façade Ouest




Façade Est

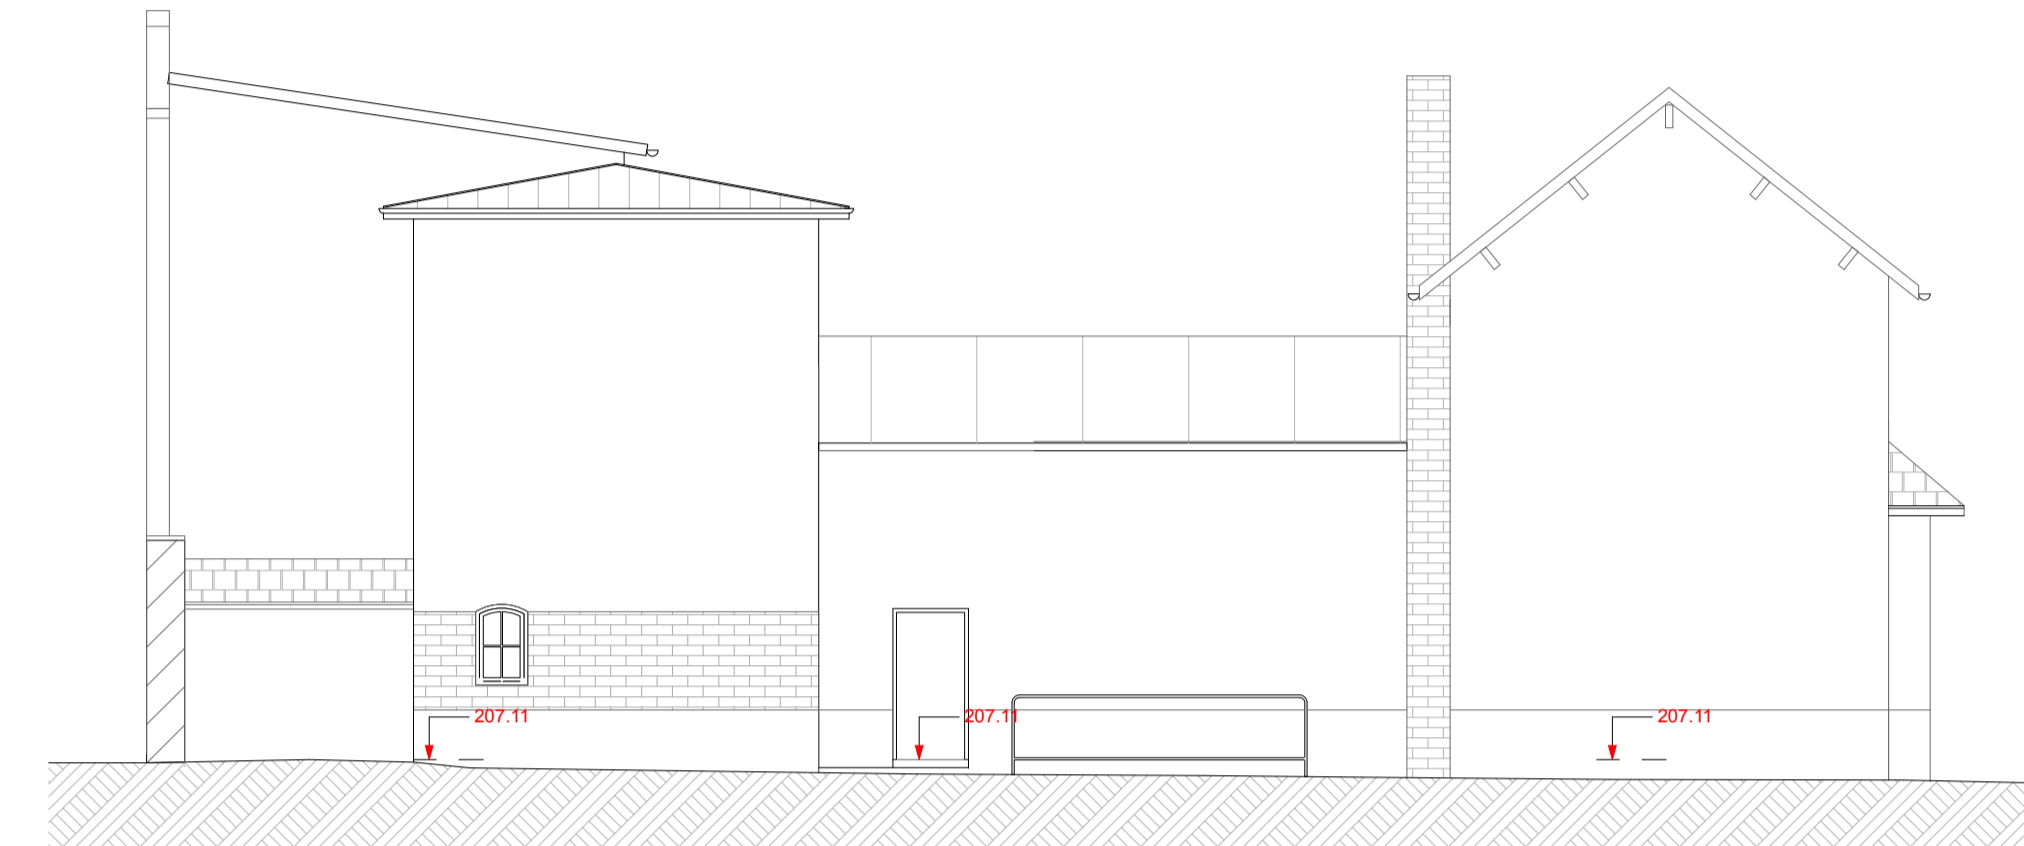



Façade Sud

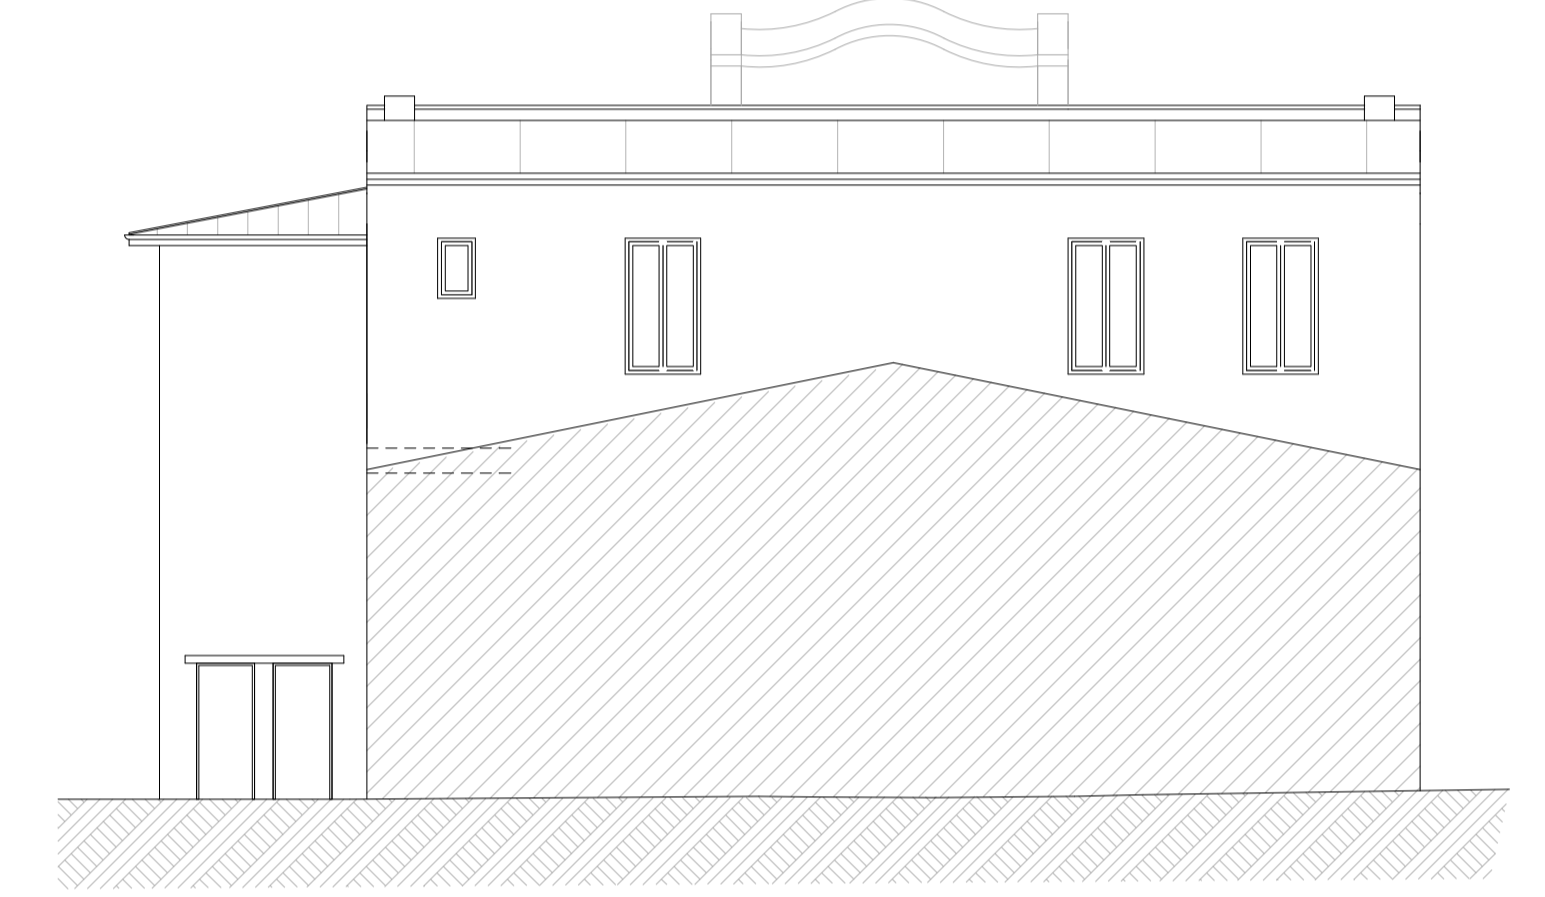


Façade Ouest

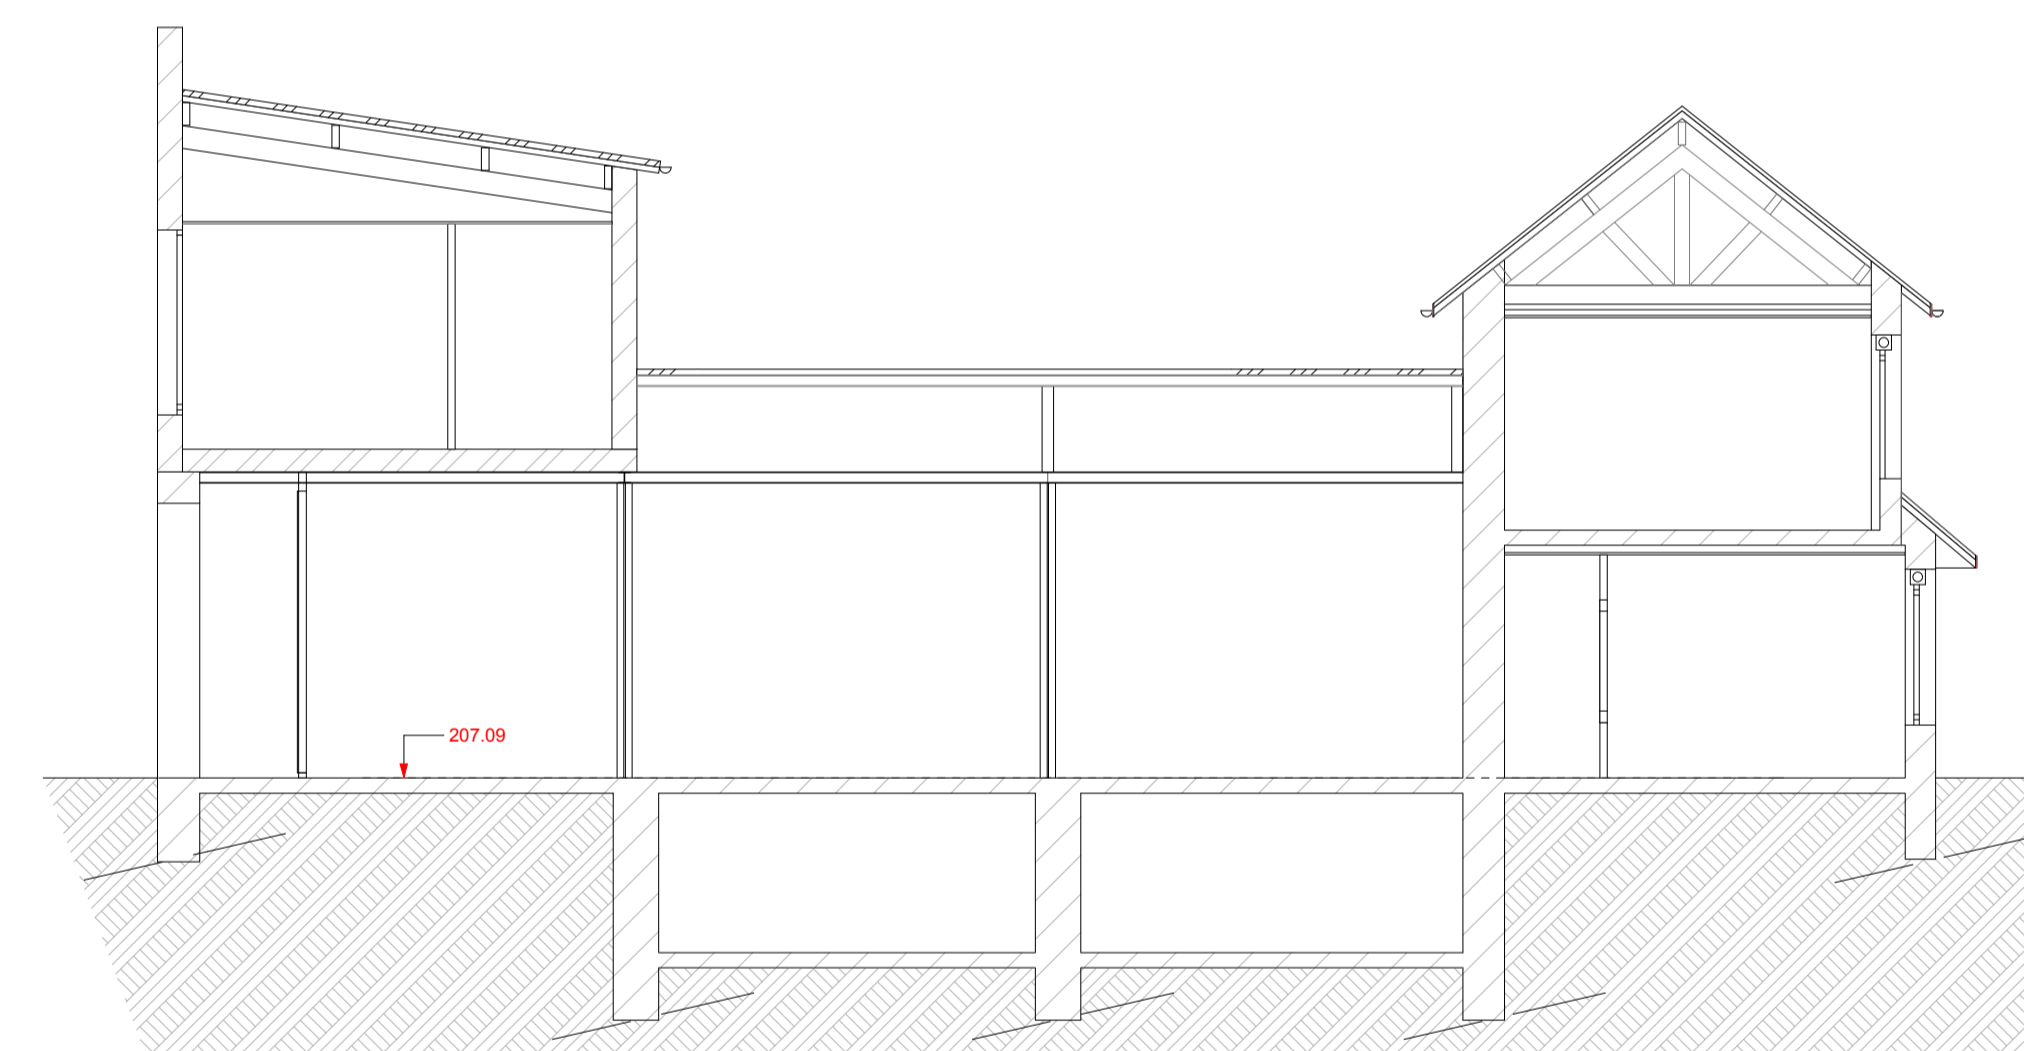


Coupe AA

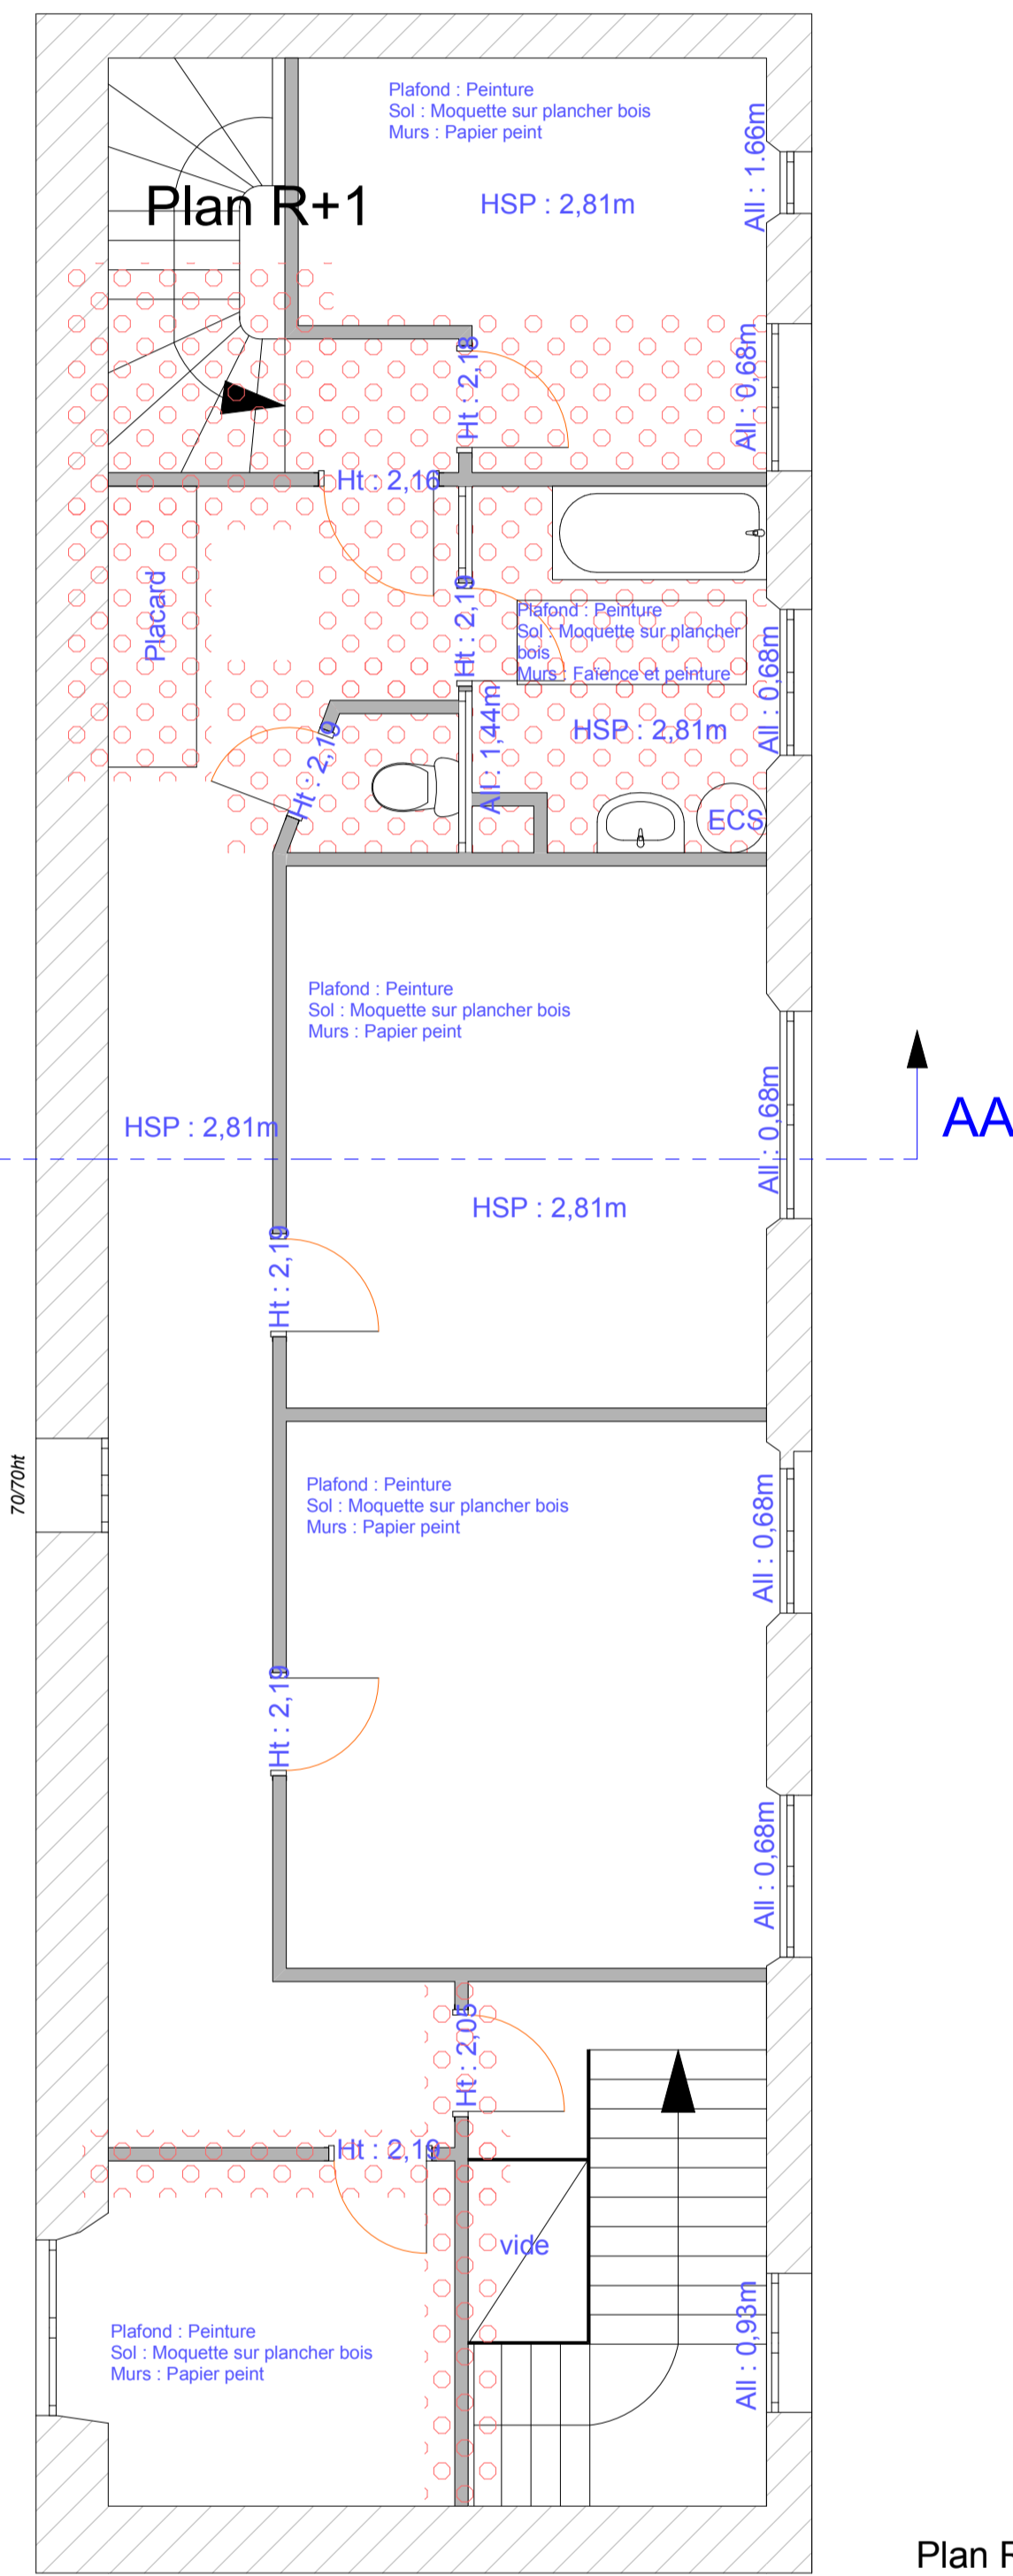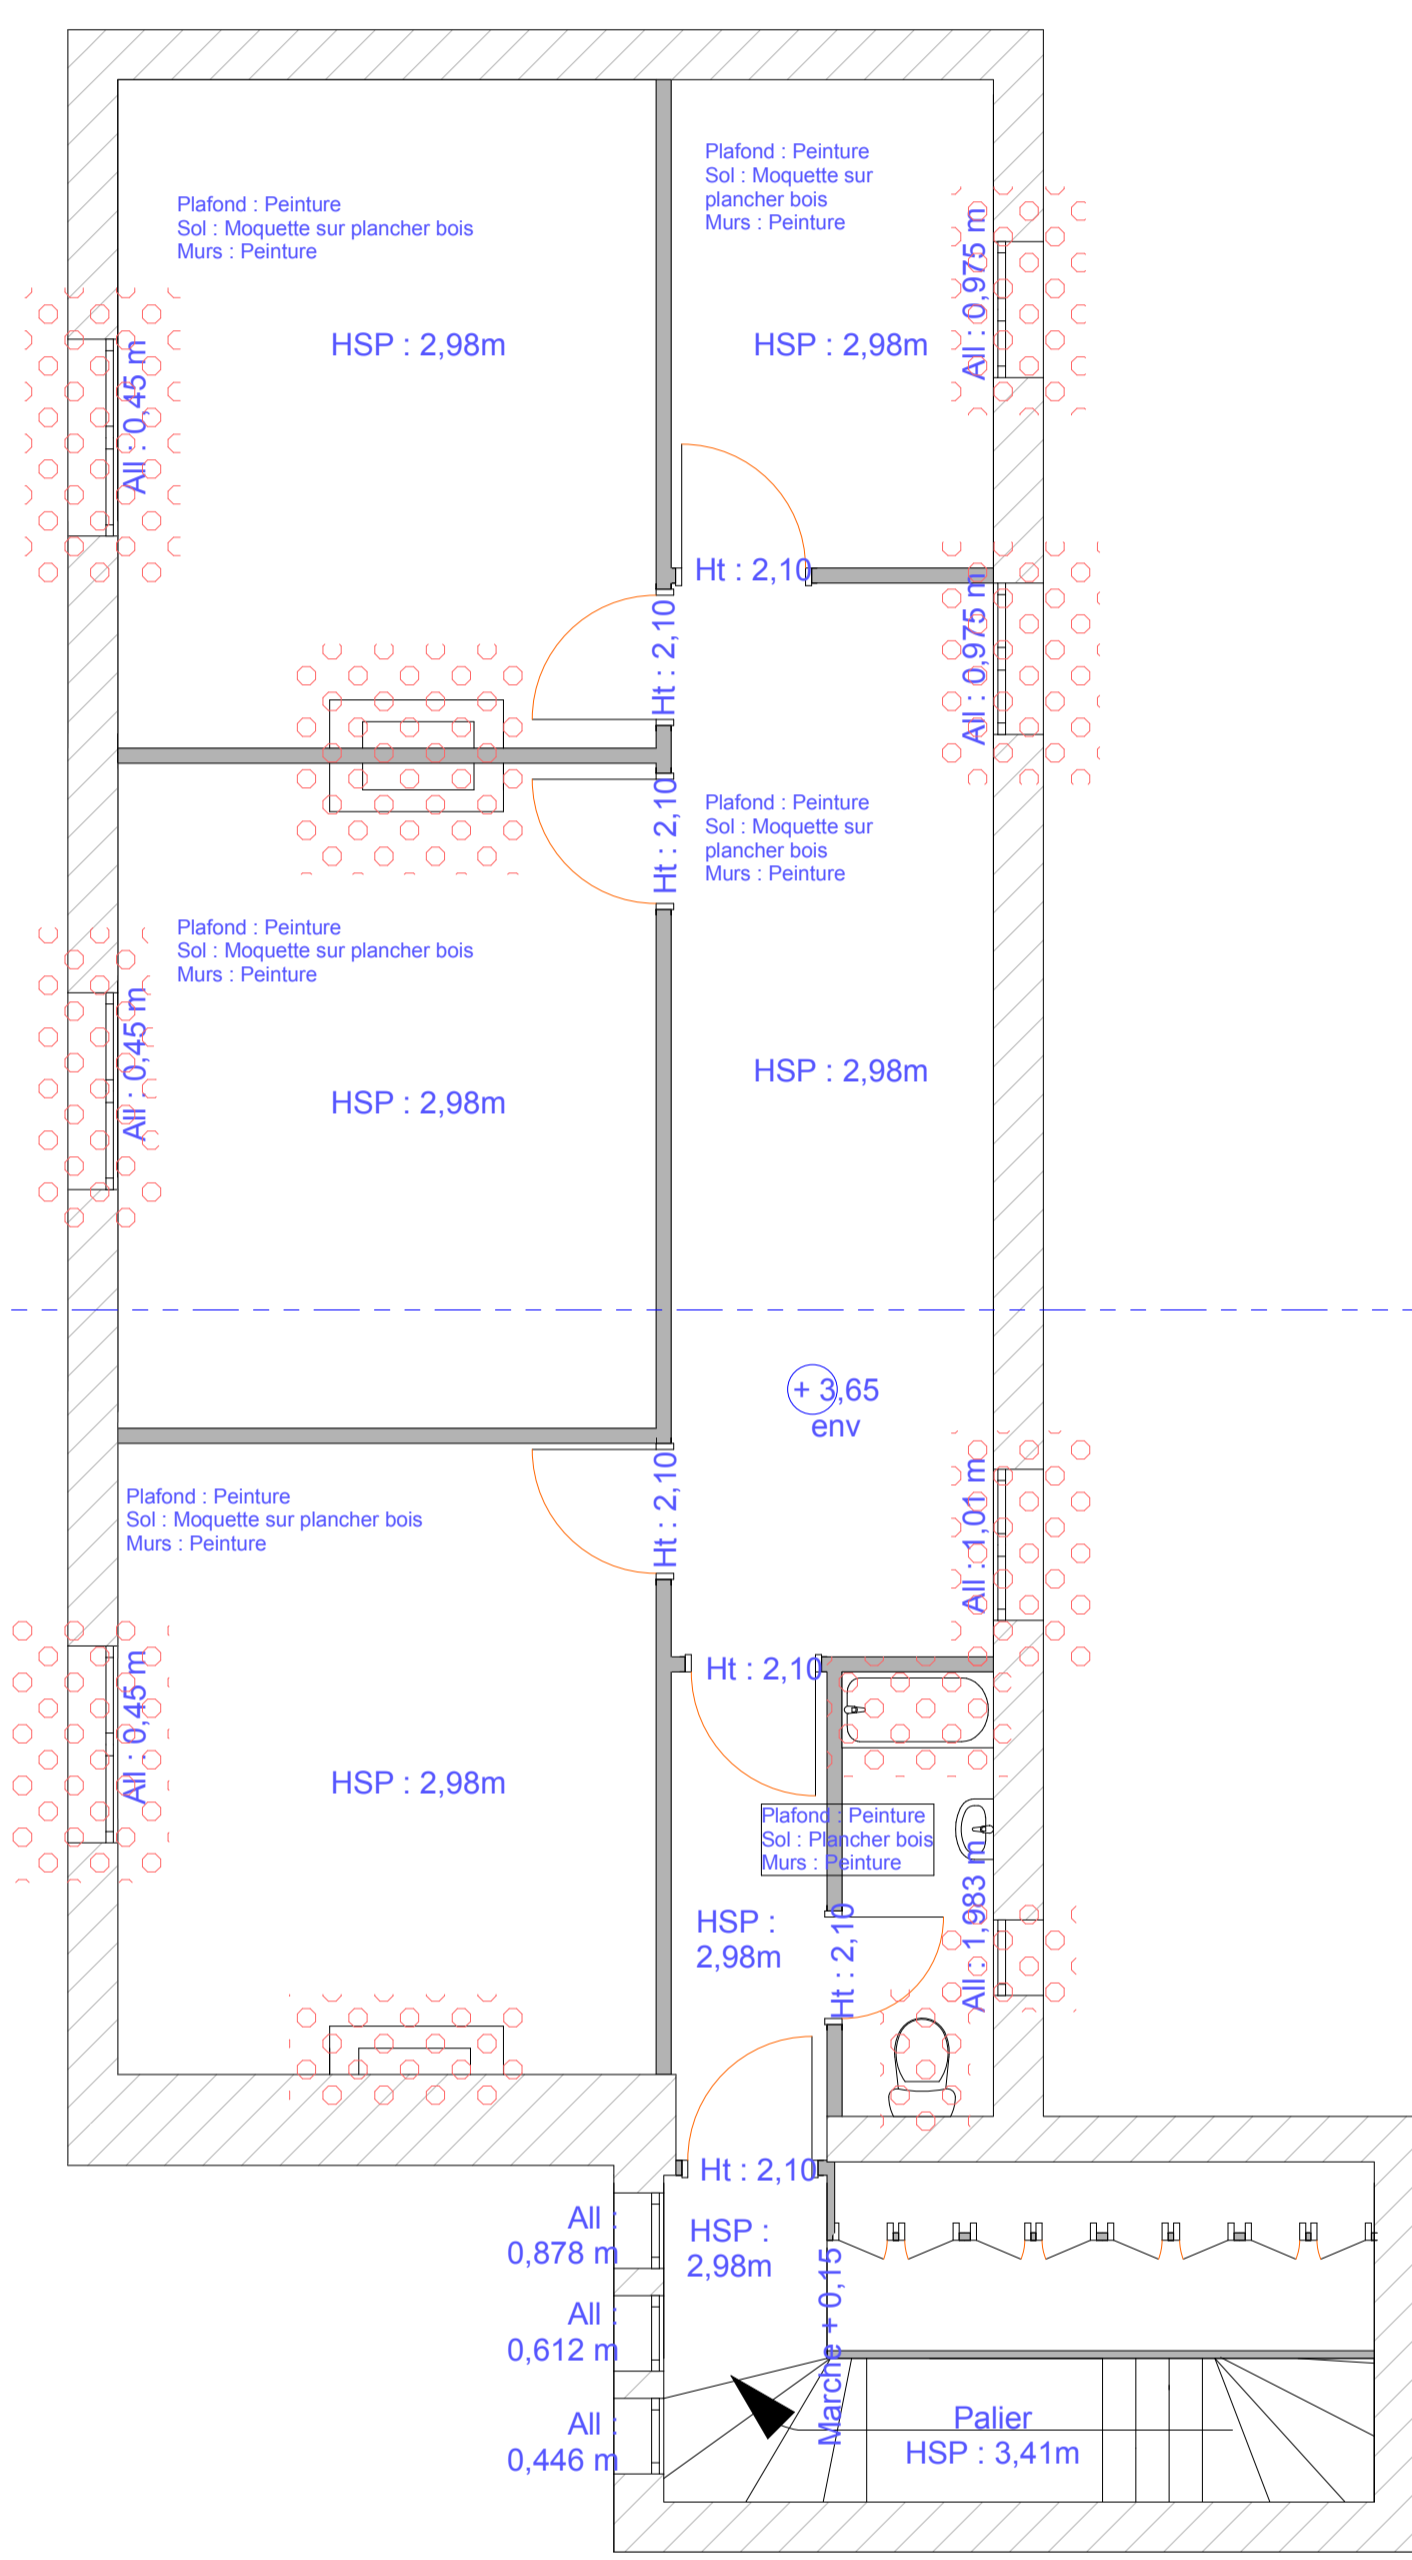


Plan R+1

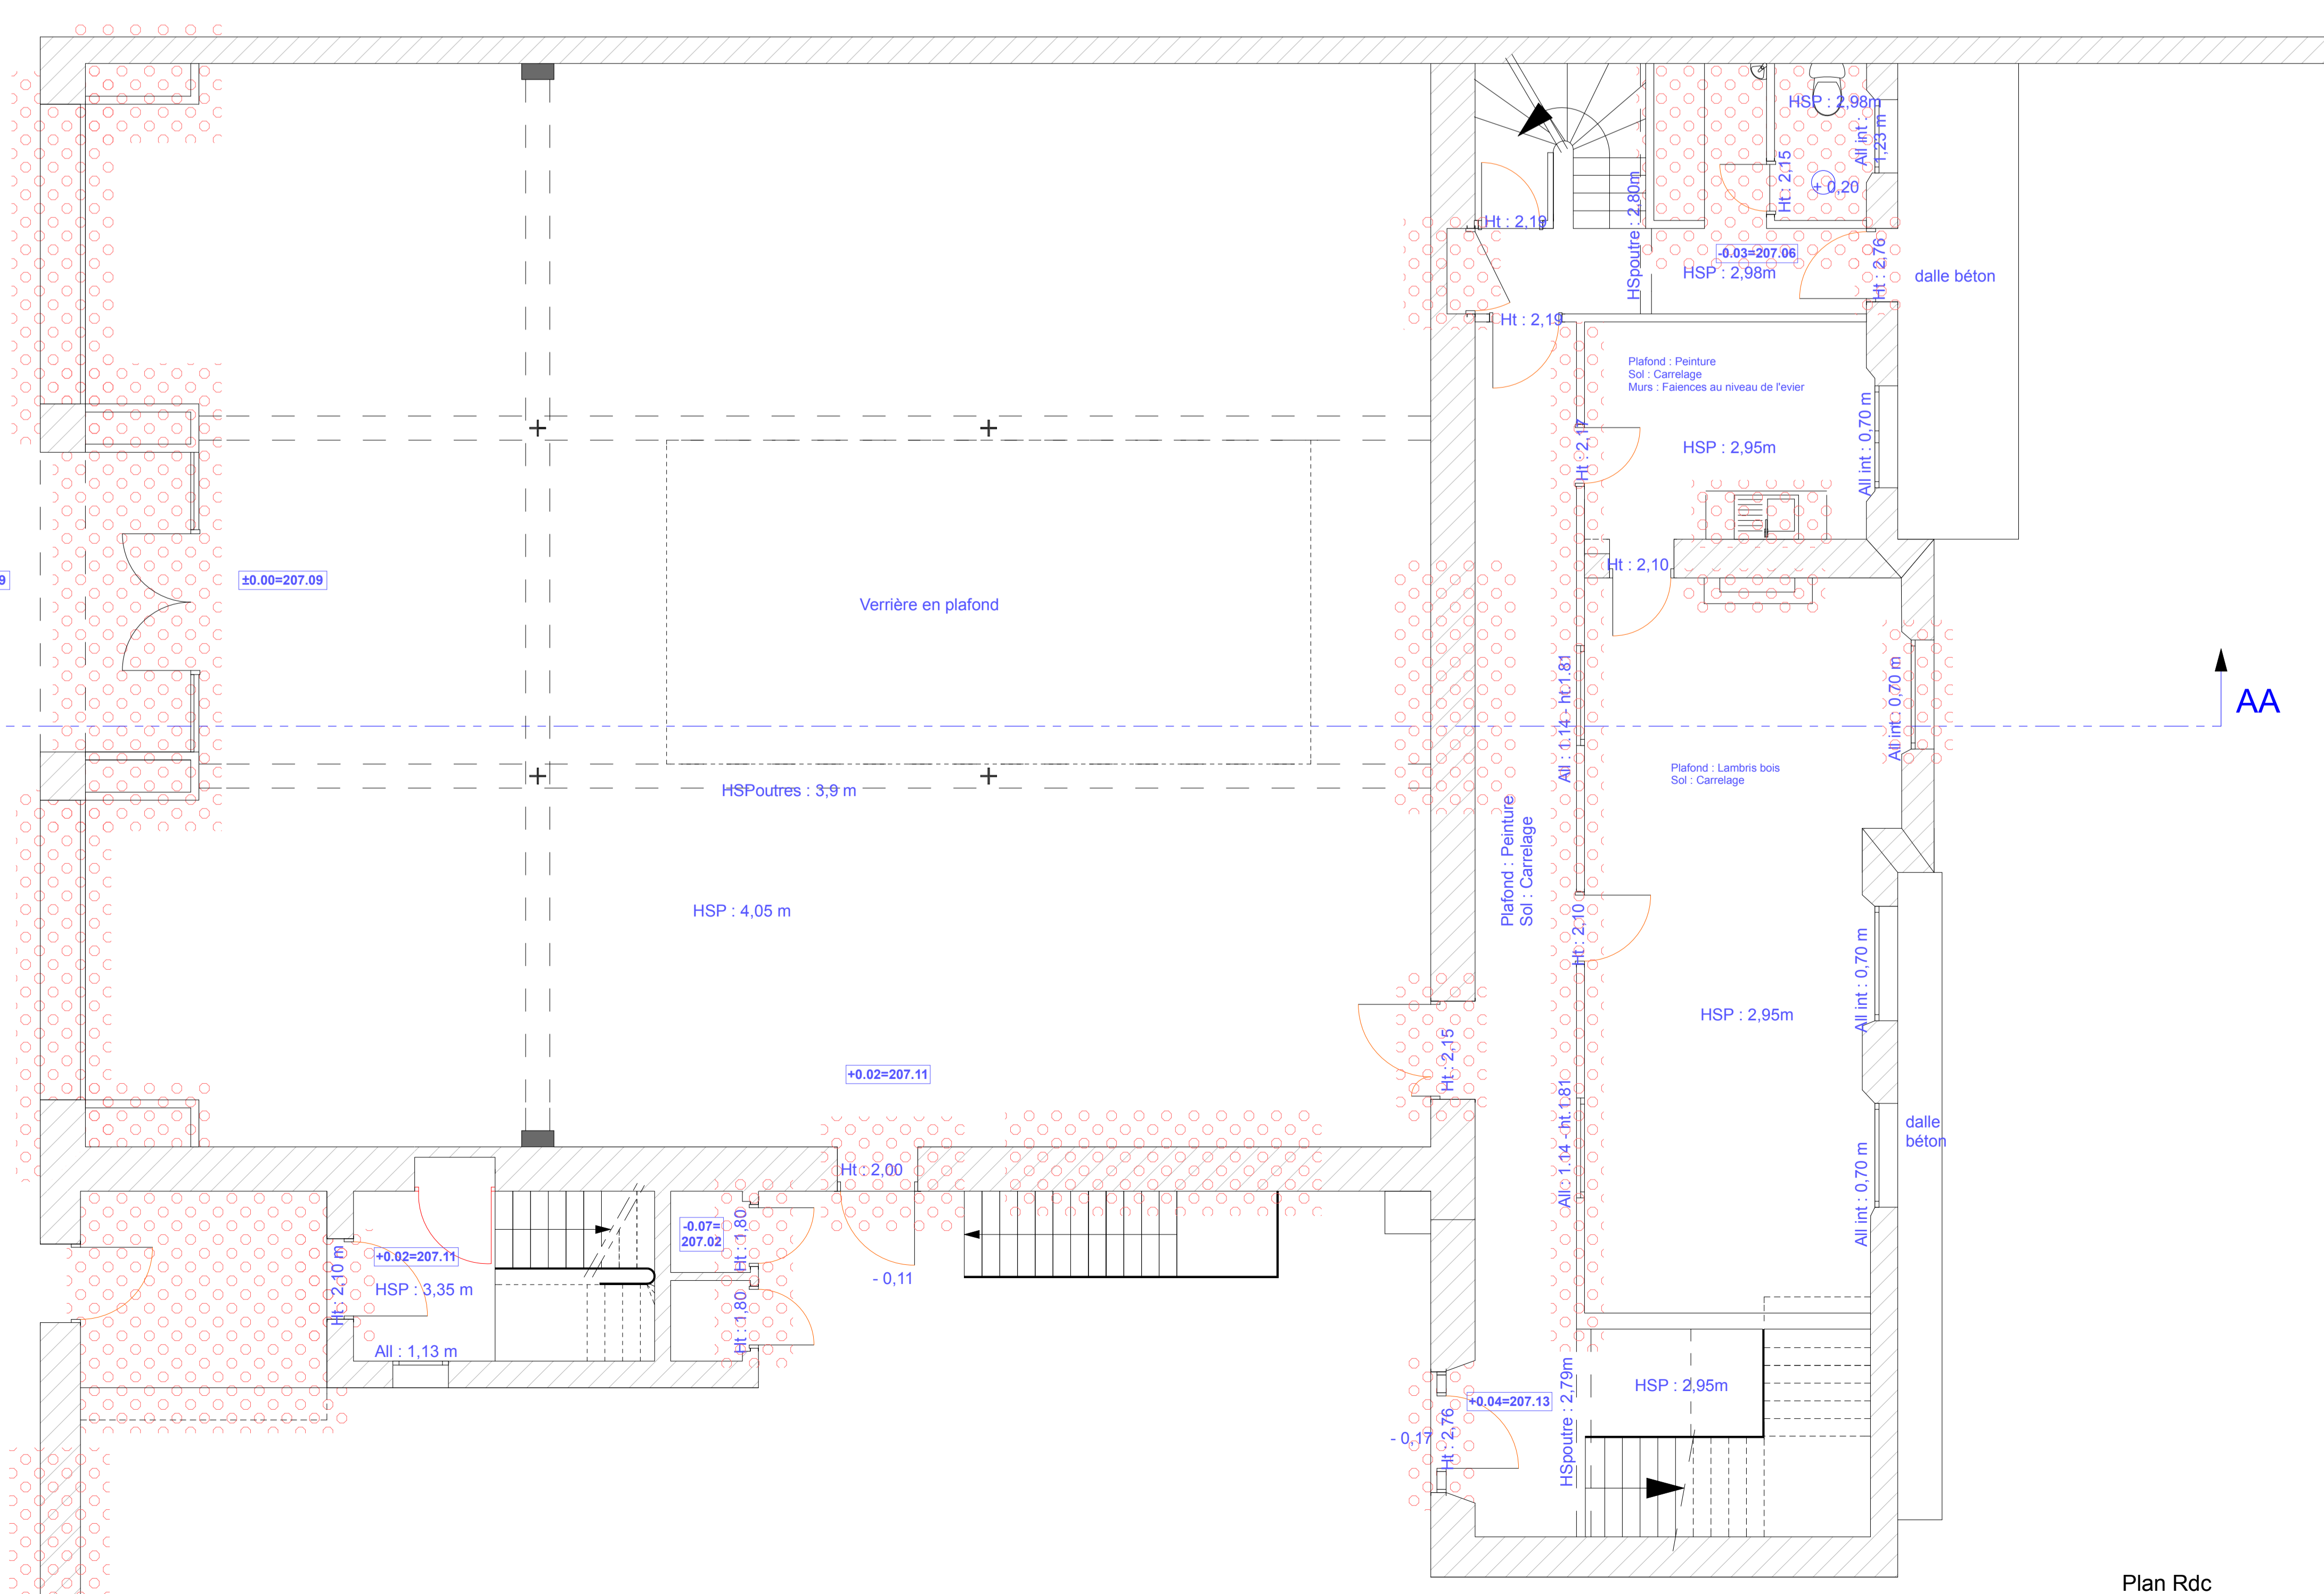

Plan Rdc

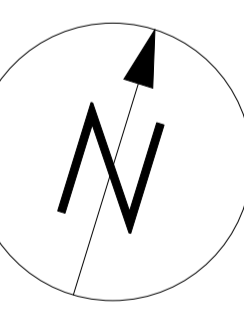

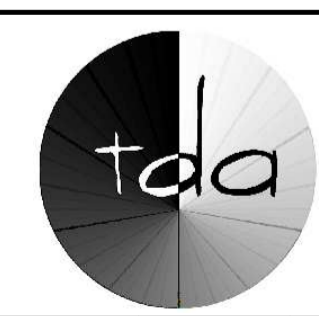Communauté de communes du Pays d'Etain									
Création d'un pôle entrepreneurial									
7 Avenue Prud'homme Havette - 55400 ETAIN									
	TECHNIQUES DESIGN ARCHITECTURES 9, rue de l'Abattoir 08000 CHARLEVILLE-MEZIERES Tél : 03 24 57 42 19 Fax : 03 24 57 07 47 Courriel : tda@tda-archi.com GSM : 06 82 69 07 59 - F. BONNET				Dossier	A 839			
					Phase	DCE			
				N° Plan	02				
				Indice	A				
EDL	DIAG	APS	APD	PC	DT	PD	DCE	EXE	DOE
Maître d'Ouvrage		Communauté de communes du Pays d'Etain 29 Allée du Grand de laire 55400 ETAIN Tél : 03 24 57 42 19 Fax : 03 24 57 07 47 Courriel : developpement@ccddcpays-etain.fr				Les Plans EDL / DIA / ESQ / APS / APD / PC / DT / PD ne sont pas des plans d'exécution et ne peuvent donc en aucun cas être directement utilisés pour réaliser la construction.			
Dénomination		Echelle		Observations					
EXISTANT									
Plan RDC		1/50							
Plan R+1		1/50							
Plan Sous-sol		1/50							
Indice	Date	Modifications		Dessiné par	Vérifié par				
A	09/10/17	Première Diffusion		A.L. DUPUY					